

Agenzia delle Entrate
CATASTO FABBRICATI
Ufficio Provinciale di
Roma

Dichiarazione protocollo n. RM0326628del 22/07/2022

Comune di Capena
Via Dei Pastinacci

civ. 25

Identificativi Catastali:
Sezione:
Foglio: 6
Particella: 228
Subalterno: 506

Compilata da:
Campagna Gianna
Iscritto all'albo:
Geometri
Prov. Roma

N. 9132


Planimetria

Scheda n. 1



Scala 1:200

ABITAZIONE
PIANO S1 - T - 1°


PIANO TERRA
H = mt. 3,00

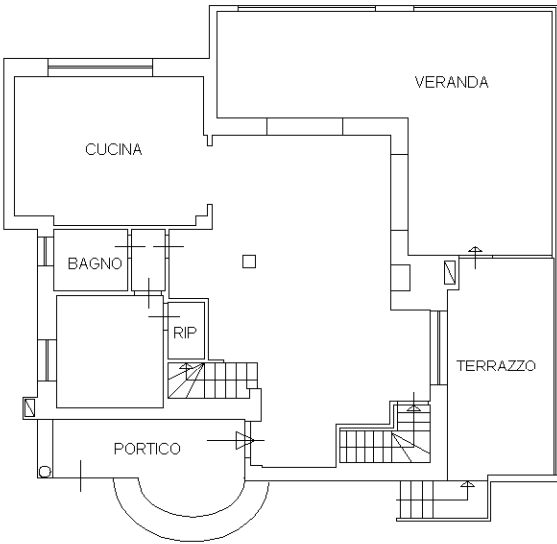

PIANO PRIMO
H = mt. 3,00

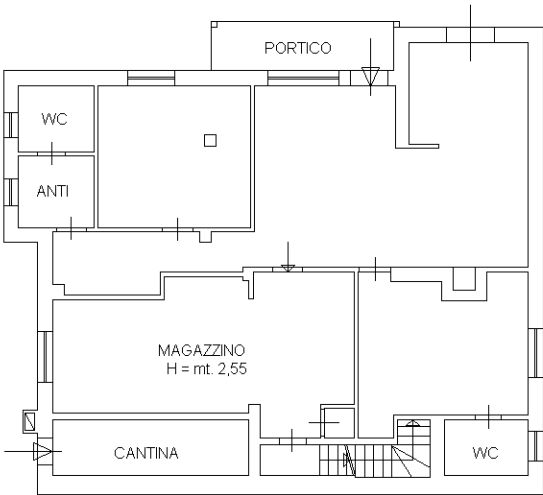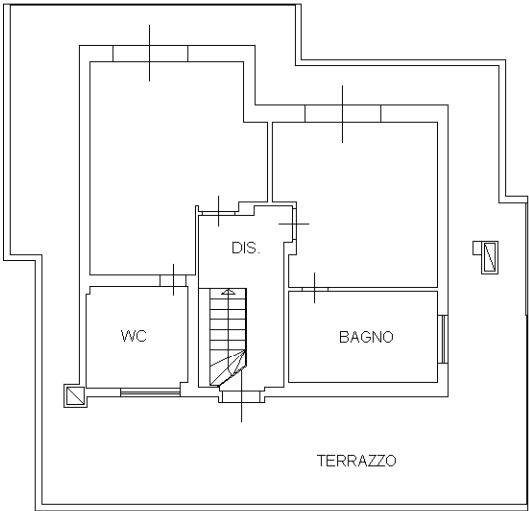

PIANO SEMINTERRATO
H = mt. 2,70

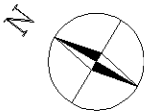

Ultima planimetria in atti

Agenzia delle Entrate
CATASTO FABBRICATI
Ufficio Provinciale di
Roma

Dichiarazione protocollo n. RM0326628 del 22/07/2022

Comune di Capena
Via Dei Pastinacci

civ. 25

Identificativi Catastali:

Sezione:

Foglio: 6

Particella: 228

Subalterno: 506

Compilata da:

Campagna Gianna

Iscritto all'albo:
Geometri

Prov. Roma

N. 9132



Planimetria

Scheda n. 2

Scala 1:500

PIANO TERRENO

CORTE

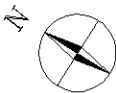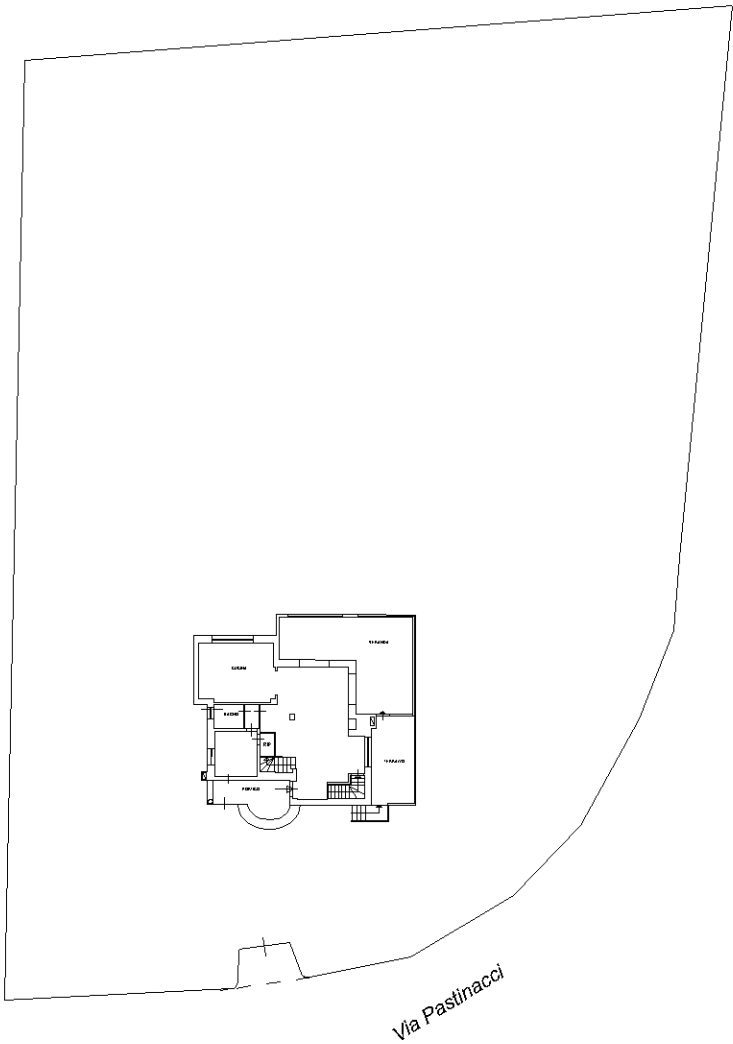

Ultima planimetria in atti